


28501:002:0240

28501:002:0020

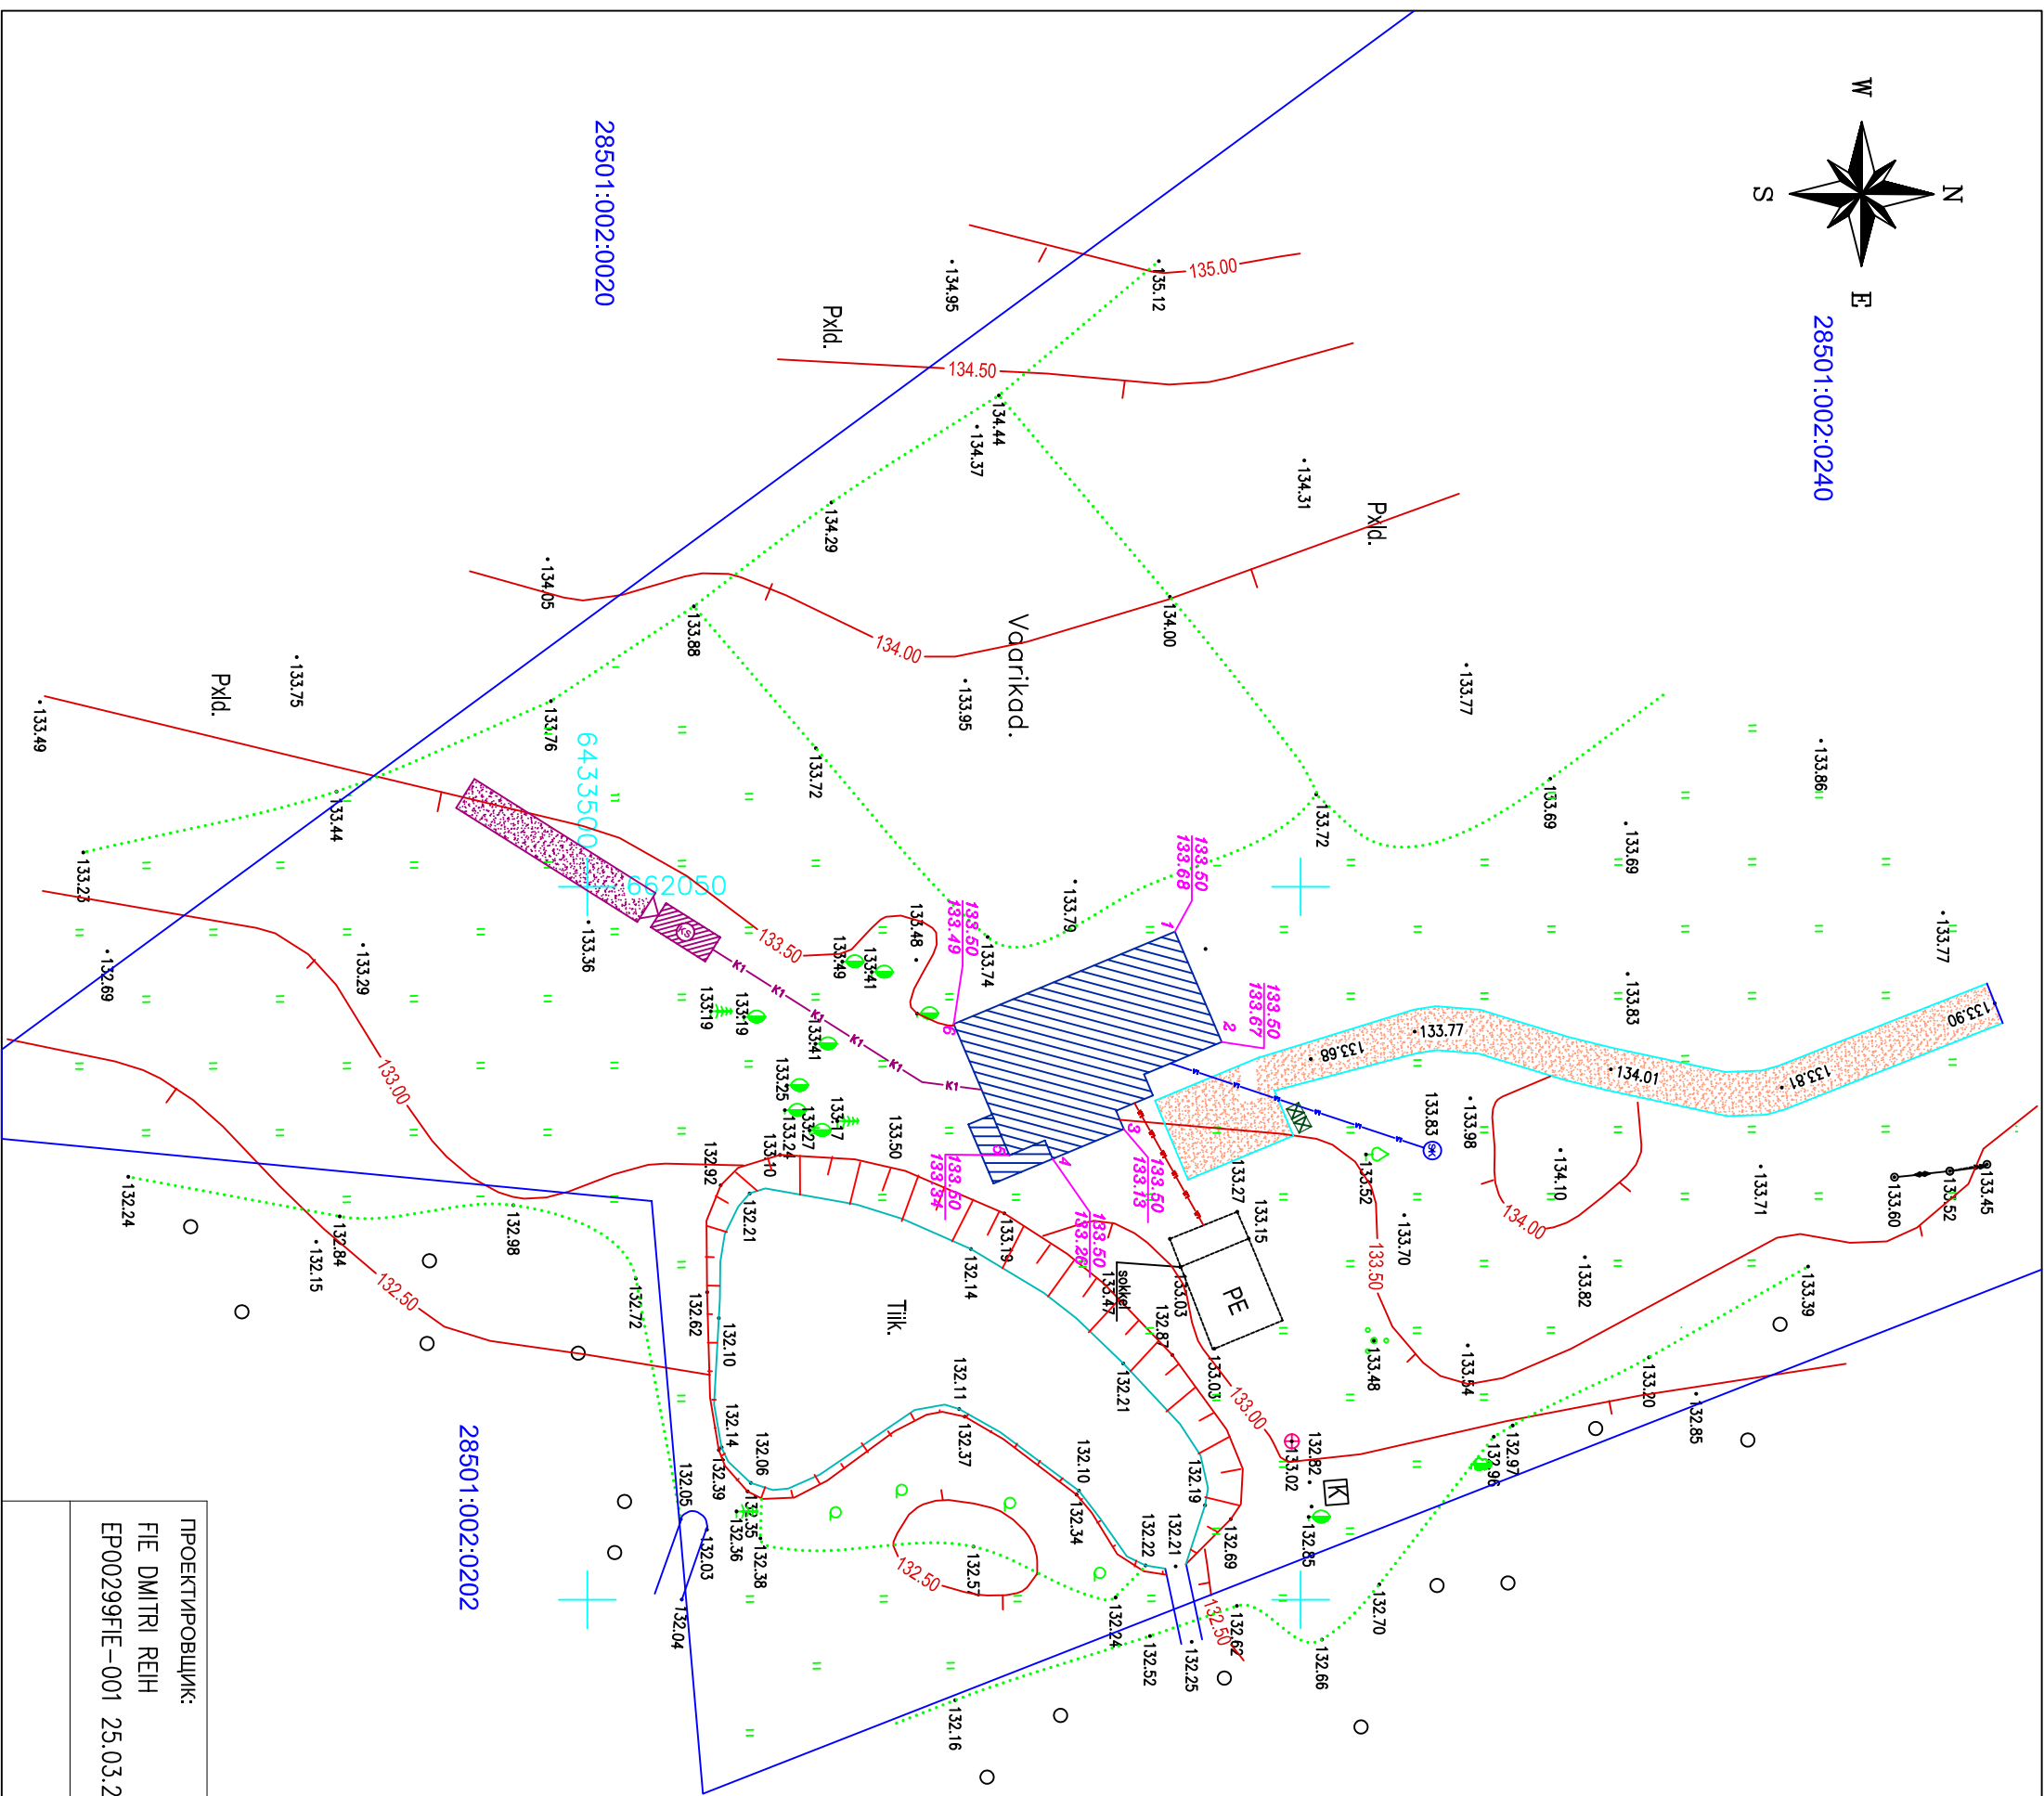

## ТЕХНИЧЕСКИЕ ХАРАКТЕРИСТИКИ

- |                      |           |
|----------------------|-----------|
| 1. ПЛОЩАДЬ УЧАСТКА   | 23000 м²  |
| 2. ПЛОЩАДЬ ЗАСТРОЙКИ | 180,32 м² |
| 3. ПРОЦЕНТ ЗАСТРОЙКИ | 0,55 %    |
| 4. ПОЛЕЗНАЯ ПЛОЩАДЬ  | 122,20 м² |
| 5. ОБЪЕМ             | 424 м³    |
| 7. КОЛ-ВО СТАЖЕЙ     | 1         |
| 8. КОЛ-ВО КОМНАТ     | 4         |

## УСЛОВНЫЕ ОБОЗНАЧЕНИЯ

- |  |                                 |
|--|---------------------------------|
|  | ПРОЕКТИРУЕМОЕ ЗДАНИЕ            |
|  | ГРАНИЦЫ УЧАСТКА                 |
|  | ПРОЕКТИРУЕМЫЕ ДОРОГИ И ПЛОЩАДКИ |
|  | СВЯЖИНА                         |
|  | СЕНТИК 3 М3                     |
|  | ПРОЕКТИРУЕМЫЙ ВОДОПРОВОД        |
|  | ПРОЕКТИРУЕМАЯ КАНАЛИЗАЦИЯ       |
|  | ПРОЕКТИРУЕМЫЙ ЭЛ. КАБЕЛЬ        |
|  | МЫСОРНЫЕ КОНТЕЙНЕРЫ             |
|  | 133.50 - ПРОЕКТАЯ ВЫСОТА        |
|  | 133.13 - СУЩЕСТВУЮЩАЯ ВЫСОТА    |

### ПРИВЯЗКА

ПУНКТ	КООРДИНАТЫ
1	X=64333541,18 Y=662053,15
2	X=64333544,46 Y=662060,88
3	X=64333537,60 Y=662066,99
4	X=64333532,62 Y=662069,08
5	X=64333529,58 Y=662068,83
6	X=64333525,68 Y=662059,62

ПРОЕКТИРОВЩИК:

ФИЕ ДМИТРИ РЕИН

EP00299FIE-001 25.03.2003

ЧЕРТЕЖ: ГЕНПЛАН

AE-01

ОБЪЕКТ: ЭСТОНИЯ

M 1:500

ЗАКАЗЧИК: ТООМАС ТАММ

august 2007